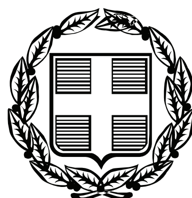


ΕΦΗΜΕΡΙΣ ΤΗΣ ΚΥΒΕΡΝΗΣΕΩΣ

ΤΗΣ ΕΛΛΗΝΙΚΗΣ ΔΗΜΟΚΡΑΤΙΑΣ

ΤΕΥΧΟΣ ΑΝΑΓΚΑΣΤΙΚΩΝ ΑΠΑΛΛΟΤΡΙΩΣΕΩΝ ΚΑΙ ΠΟΛΕΟΔΟΜΙΚΩΝ ΘΕΜΑΤΩΝ **Αρ. Φύλλου 234**

10 Ιουλίου 2012

ΑΠΟΦΑΣΕΙΣ

Αριθμ. 10444/4034

Τροποποίηση του εγκεκριμένου σχεδίου Πόλης Ηρακλείου στην περιοχή «Θέρισσος- Δειλινά- Μασταμπά-Κορώνη» στο Ο.Τ. 213(Γ2195), μετά από αίτηση των Παπαδάκη Δημ. και Μαρ., Παπουτσάκη Ευαγ., Δημητράκη- Δακανάλη Ελευθ., Παπουτσάκη Γεωρ. και Ελεν.

Ο ΠΕΡΙΦΕΡΕΙΑΡΧΗΣ ΚΡΗΤΗΣ

Έχοντας υπόψη:

1. Τα άρθρα 94, 164 και 283 του Ν. 3852/2010 (Φ.Ε.Κ. 87 Α΄/07-06-2010) «Νέα Αρχιτεκτονική της Αυτοδιοίκησης και Αποκεντρωμένης Διοίκησης - Πρόγραμμα Καλλικράτης», όπως τροποποιήθηκε και συμπληρώθηκε με το Ν. 3889/2010 και το Ν. 3905/2010.

2. Τον Ν. 3861/2010 ΦΕΚ 112/Α΄/13-7-10 Ενίσχυση της διαφάνειας με την υποχρεωτική ανάρτηση νόμων και πράξεων των κυβερνητικών, διοικητικών και Αυτοδιοικητικών Οργάνων στο διαδίκτυο «Πρόγραμμα Διαύγεια» και άλλων διατάξεων.

3. Το Π.Δ. 149/10 (ΦΕΚ 242/Α΄/27-12-10) «Οργανισμό της Περιφέρειας Κρήτης».

4. Τις διατάξεις του από 17-7-23 Π.Δ/τος «Περί σχεδίων πόλεων κ.λ.π.» (ΦΕΚ 228/Α΄/1923).

5. Το Ν. 1337/83(ΦΕΚ 33/Α΄/83), όπως τροποποιήθηκε και ισχύει σήμερα.

6. Τις διατάξεις του ισχύοντος ΓΟΚ.

7. Το άρθρο 10 άσκηση αρμοδιοτήτων πολ. Σχεδιασμού του Ν. 3044/2002 ΦΕΚ 197/Α΄/2002., όπως τροποποιήθηκε και ισχύει σήμερα.

8. Το υπ' αριθμ. 14039/27-1-2012 έγγραφο του Δ. Ηρακλείου, με το οποίο μας διαβιβάζει τα απαιτούμενα για την τροποποίηση δικαιολογητικά.

9. Το από 11-12 -89 Π.Δ. (ΦΕΚ 753/Δ΄/29-12-1989 με το οποίο εντάχθηκε στο Σχέδιο Πόλης η περιοχή «Θέρισσος-Δειλινά-Μασταμπά-Κορώνη».

10. Την υπ' αριθμ. 7274/6-7-2007 και αίτηση των: Παπαδάκη Δημ. και Μαρ.-Παπουτσάκη Ευγ., Δημητράκη-Δακανάλη Ελευθ., Παπουτσάκη Γεργ. και Ελεν., με την οποία ζητούν την τροποποίηση.

11. Τη υπ' αριθμ. 153/2010 απόφαση του Δημ. Συμβουλίου Δήμου Ηρακλείου, με την οποία αποφασίζει θετικά για την προτεινόμενη τροποποίηση.

12. Το υπ' αριθμ. 82096/6-6-2011 πρωτόκολλο ανάρτησης.

13. Τα αποκόμματα των εφημερίδων ΠΑΤΡΙΣ της 20 και 21-05-11 και ΜΕΣΟΓΕΙΟΣ της 20 και 21 -05-11.

14. Τις εκθέσεις επίδοσης στους εμπλεκόμενους ιδιοκτήτες.

15. Τα συμβόλαια.

16. Το με ημ. 03-2011 τοπογραφικό διάγραμμα της Αγρονόμου Τοπογράφου μηχανικού Φορτσάκη Γιάννη σε κλ.1 : 200 και την τεχνική έκθεση του.

17. Τις αποδείξεις αμοιβών και φορολογικών του μηχανικού.

18. Τη υπ' αριθμ. 14027/27-1-2012 βεβαίωση για την αρτιότητα των οικοπέδων της Δ/νσης Πολεοδομικών Λειτουργιών Δ. Ηρακλείου.

19. Το πρακτικό 3/22-3-2012 του Σ.Χ.Ο.Π. με το οποίο εγκρίνεται η προτεινόμενη τροποποίηση.

ΕΠΕΙΔΗ:

1. Με την προτεινόμενη τροποποίηση διατηρείται ο υφιστάμενος από παλιά δρόμος, στον οποίο υπάρχουν οικοδομές με πρόσωπο σ' αυτόν (είσοδο)

2. Επέρχεται αύξηση του Κ.Χ της Πολεοδομικής Ενότητας.

3. Δεν θίγονται όμορες ιδιοκτησίες.

4. Δεν υποβλήθηκαν ενστάσεις

5. Κανένα άρτιο οικόπεδο δεν καθίσταται μη άρτιο, όπως προκύπτει από το (18) σχετικό έγγραφο.

6. Η προτεινόμενη τροποποίηση αποσκοπεί σε κοινή ανάγκη και βελτιώνει τις πολεοδομικές συνθήκες της περιοχής, αποφασίζουμε:

Την Τροποποίηση του εγκεκριμένου ρυμοτομικού σχεδίου και συγκεκριμένα να χαρακτηρισθεί ως πεζόδρομος (πλ. 5μ) ο υφιστάμενος ασφαλτοστρωμένος δρόμος, με δίκτυα υποδομής, που βρίσκεται στο Ο.Τ. 213 (Γ2195) της Πολεοδομικής Ενότητας «Θέρισσος - Δειλινά - Μασταμπά - Κορώνη», σύμφωνα με το συνημμένο Τοπογραφικό του Αγρ. Τοπ. Μηχ. Φορτσάκη Γιάννη, προκειμένου να αποκτήσουν πρόσωπο σε Κοινόχρηστο Χώρο οι ιδιοκτησίες που δεν έχουν.

Η ισχύς της παρούσης αρχίζει από την δημοσίευση της στο ΦΕΚ.

Κατά της παρούσας επιτρέπεται προσφυγή στον Γενικό Γραμματέα Αποκεντρωμένης Διοίκησης Κρήτης, εντός δεκαπέντε ημερών (15 ημερών) από την κοινοποίηση της στους ενδιαφερομένους η την ανάρτηση της στο διαδίκτυο, για παράβαση Νόμων και μόνο, σύμφωνα με τις διατάξεις του άρθρου 227 του Ν. 3852/2010 (ΦΕΚ87/Α΄/10).


Από τις διατάξεις της απόφασης δεν προκαλείται δαπάνη σε βάρος του Κρατικού Προϋπολογισμού ούτε του Προϋπολογισμού του οικείου ΟΤΑ.

Η απόφαση αυτή να δημοσιευθεί στην Εφημερίδα της Κυβερνήσεως.

Ηράκλειο, 14 Μαΐου 2012

Ο Περιφερειάρχης
ΣΤΑΥΡΟΣ ΑΡΝΑΟΥΤΑΚΗΣ


Γ2194
ΟΤ 189
ΟΤ 213
Γ2195
05 24
οδός ΗΡΑΚΛΗ
ιδιοκ. Ευάγγελου ΠΑΠΟΥΤΣΑΚΗ του Γεωργ.
ιδιοκ. Δημ. ΠΑΠΑΔΑΚΗ του Νικ. και Μαρίας ΠΑΠΑΔΑΚΗ - ΔΗΜΗΤΡΑΚΗ
ΟΤ 213Α
Γ2195Α
δημοτική οδός πλ. 8,00 μ. (αδιάνοικτο τμήμα)
δημοτική οδός πλ. 8,00 μ. (άσφαλτος)
ΚΧ 213Α
Γ2197
2/ΟΣ
Γ2196
ΟΤ 214
ιδιοκ. διαδόχων ΚΑΡΑΝΙΚΟΛΑ
ΕΘΝΙΚΟ ΤΥΠΟΓΡΑΦΕΙΟ
Για τεχνικούς λόγους στο σχεδιάγραμμα, έγινε σμίκρυνση, κατά ποσοστό 39%

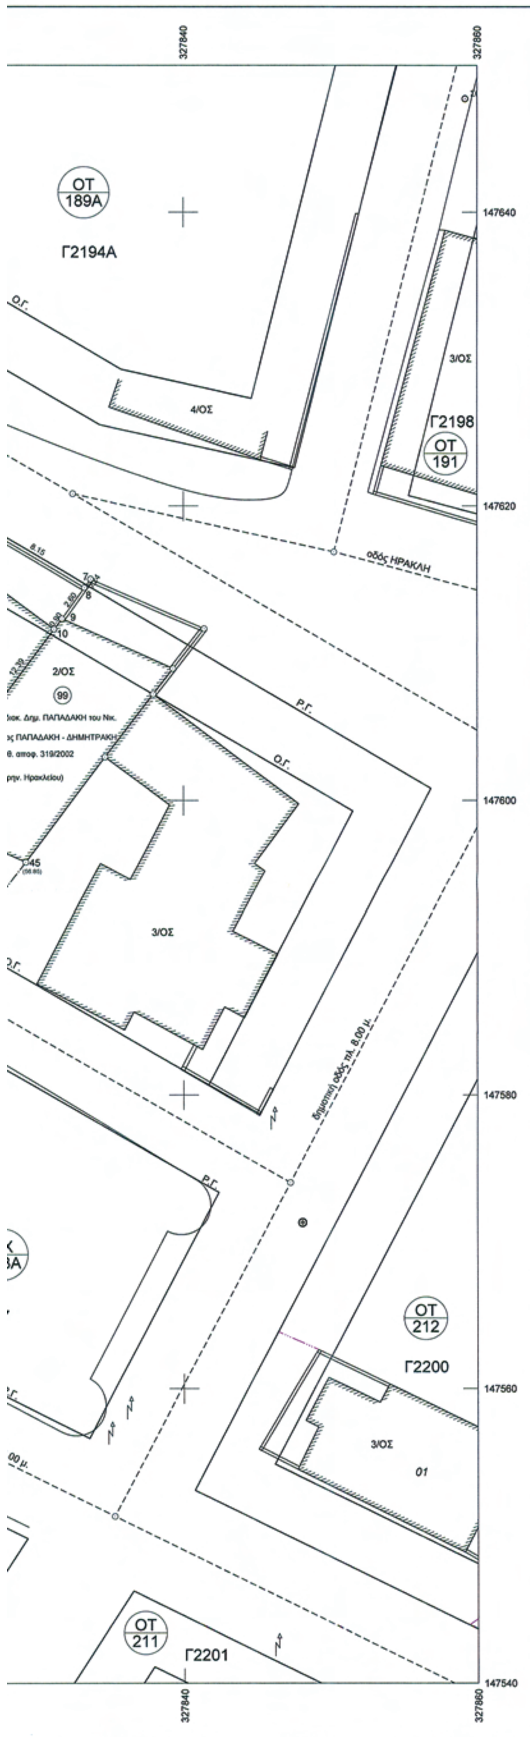

Συντεταγμένες ορίων								
Σημείο	X (m)	Y (m)	Σημείο	X (m)	Y (m)	Σημείο	X (m)	Y (m)
1	327807.056	147628.655	2	327807.670	147629.497	3	327814.610	147625.449
4	327821.629	147621.332	5	327821.998	147621.140	6	327826.357	147618.788
7	327833.376	147614.650	8	327833.237	147614.457	9	327831.710	147612.353
10	327831.167	147611.634	11	327823.697	147601.749	12	327822.546	147600.226
13	327821.687	147599.103	14	327818.079	147600.583	15	327813.965	147602.457
16	327807.821	147594.369	17	327821.254	147588.531	18	327820.360	147586.968
19	327809.734	147568.403	20	327807.199	147569.653	21	327793.996	147576.166
22	327789.518	147578.375	23	327767.552	147589.210	24	327770.036	147592.445
25	327771.079	147593.804	26	327785.254	147584.939	27	327791.525	147581.017
28	327791.727	147580.890	29	327796.895	147587.831	30	327796.760	147587.909
31	327792.101	147590.608	32	327778.760	147598.362	33	327775.868	147600.042
34	327780.530	147606.428	35	327785.464	147613.064	36	327792.610	147608.833
37	327793.169	147609.599	38	327804.469	147625.105	39	327806.560	147627.974
40	327824.068	147615.761	41	327801.679	147586.281	42	327774.962	147598.862
43	327791.983	147581.619	44	327825.944	147597.276	45	327829.232	147595.822
46	327825.007	147590.264	47	327822.928	147591.455			

Γεωτεμάχιο 524002, Σημεία: 39, Εμβαδόν: 1704.02 m²											
1	2	3	4	5	6	7	8	9	10	11	12
13	14	15	16	17	18	19	20	21	22	23	24
25	26	27	28	29	30	31	32	33	34	35	36
37	38	39									

Γεωτεμάχιο 524096, Σημεία: 10, Εμβαδόν: 199.79 m²											
25	42	33	32	31	30	29	28	27	26		

Γεωτεμάχιο 524098, Σημεία: 9, Εμβαδόν: 156.88 m²											
16	15	14	13	44	45	46	47	17			

Τμήμα γεωτεμαχίου εντός ΟΤ 524002, Σημεία: 11, Εμβαδόν: 163.39 m²											
6	7	8	9	10	11	12	13	14	15	40	

Τμήμα γεωτεμαχίου εντός ΟΤ 524002, Σημεία: 6, Εμβαδόν: 109.40 m²											
23	24	25	26	27	22						

Τμήμα γεωτεμαχίου εντός ΟΤ 524002, Σημεία: 15, Εμβαδόν: 804.45 m²											
1	2	3	4	5	30	31	32	33	34	35	36
37	38	39									

Τμήμα γεωτεμαχίου εντός ΟΤ 524002, Σημεία: 7, Εμβαδόν: 365.71 m²											
16	17	18	19	20	21	41					

Τμήμα γεωτεμαχίου εντός ΟΤ 524096, Σημεία: 9, Εμβαδόν: 198.09 m²											
25	42	33	32	31	30	43	27	26			

ΥΠΟΜΝΗΜΑ

Σ4 10.12 — Πολυγωνικό σημείο

Στύλος ΔΕΗ

Στύλος ΟΤΕ

Ορόσημο

Στύλος φωτισμού δ.

Φρεάτιο κυκλικό

Μαντρότοιχος

Συρματόπλεγμα

Οριο ιδιοκτησίας

Ισχύουσα ρυμοτομική γραμμή

Ισχύουσα οικοδομική γραμμή

Προτεινόμενη οικοδομική γραμμή

Προτεινόμενη ρυμοτομική γραμμή

ΥΠΟΜΝΗΜΑ

Α. ΟΡΟΙ ΔΟΜΗΣΗΣ (Π.Δ. 11-12-1989 / Φ.Ε.Κ. 753 Δ / 29-12-1989)

Γενικά ελάχιστα όρια αρτιότητας (τομέας ΙΙΙ) : Ελάχιστη πρόσοψη : 15,00 μ. – Ελάχιστο εμβαδόν : 400,00 μ2

Κατά παρέκκλιση των παραπάνω είναι άρτια και οικοδομήσιμα όσα οικόπεδα :

α) προϋφίστανται αυτοτελώς της ημερομηνίας δημοσίευσης του παραπάνω Π.Δ. και έχουν ελάχιστη πρόσοψη 8,00 μ. και ελάχιστο εμβαδόν 150,00 μ2

β) παραχωρούνται από τη Πράξη Εφαρμογής και έχουν ελάχιστη πρόσοψη 8,00 μ. και ελάχιστο εμβαδόν 120,00 μ2


Ποσοστό κάλυψης : 60%

Ολικό επιτρεπόμενο ύψος : 9.00 μ.


Συντελεστής δόμησης : 0,80

	Κωδικός ιδιοκτησίας	Ονομ/μο ιδιοκτητών	Τίτλος κτήσης	ΙΣΧΥΟΝ ΚΑΘΕΣΤΩΣ		ΜΕΤΑ ΤΗ ΤΡΟΠΟΠΟΙΗΣΗ	
				Εμβαδόν οικοπέδου	Αρτιότητα & οικοδομησιμότητα	Εμβαδόν οικοπέδου	Αρτιότητα & οικοδομησιμότητα
Ο.Τ. Γ2195	0524002	Κληρονόμοι ΠΑΠΟΥΤΣΑΚΗ	Αποδοχή κληρονομιάς	1704,02	ΑΡΤΙΟ & ΟΙΚΟΔΟΜΗΣΙΜΟ	1) Τμήμα Α, εμβαδού 804,45 μ2, με τα στοιχεία 1-2-3-4-5-29-30-31-32-33-34-35-36-37-38-39-1 2) Τμήμα Β, εμβαδού 109,40 μ2, με τα στοιχεία 22-23-24-25-26-27-28-22 3) Τμήμα Γ, εμβαδού 163,39 μ2, με τα στοιχεία 6-7-8-9-10-11-12-13-14-15-40-6 4) Τμήμα Δ., εμβαδού 365,71 μ2, με τα στοιχεία 16-17-18-19-20-21-41-16	1) ΝΑΙ 2) ΜΗ ΑΡΤΙΟ & ΜΗ ΟΙΚΟΔΟΜΗΣΙΜΟ (θα διατεθεί για κάλυψη εισφοράς σε γη) 3) ΝΑΙ κατά παρέκκλιση ως οικόπεδο που θα δημιουργηθεί από Νέα Π.Ε. 4) ΝΑΙ κατά παρέκκλιση ως οικόπεδο που θα δημιουργηθεί από Νέα Π.Ε.
	0524096	Ευάγγελος ΠΑΠΟΥΤΣΑΚΗΣ του Γεωργίου	656/2004 απόφαση Μον. Πρωτ. Ηρακλείου	199,79	ΑΡΤΙΟ κατά εμβαδόν και ΜΗ ΟΙΚΟΔΟΜΗΣΙΜΟ	Τμήμα ιδιοκτησίας, εμβαδού [illegible] μ2, με τα στοιχεία 27-26-25-42-33-32-31-30-27	ΝΑΙ κατά παρέκκλιση ως οικόπεδο από Πράξη Εφαρμογής
	0524098	α) Δημήτρης ΠΑΠΑΔΑΚΗΣ του Κων/νου (50.00%) β) Μαρία συζ. Δημ. ΠΑΠΑΔΑΚΗ (50.00%)	301/2002 απόφαση Ειρηνοδικείου Ηρακλείου	156,88	ΑΡΤΙΟ κατά εμβαδόν και ΜΗ ΟΙΚΟΔΟΜΗΣΙΜΟ	Ιδιοκτησία, εμβαδού 156,88 μ2, με τα στοιχεία 15-14-13-44-45-46-47-17-16-15	ΝΑΙ κατά παρέκκλιση ως οικόπεδο από Πράξη Εφαρμογής


ΑΠΟΣΠΑΣΜΑ ΙΣΧΥΟΝΤΟΣ Ρ.Σ.
ΚΛ. 1:1000

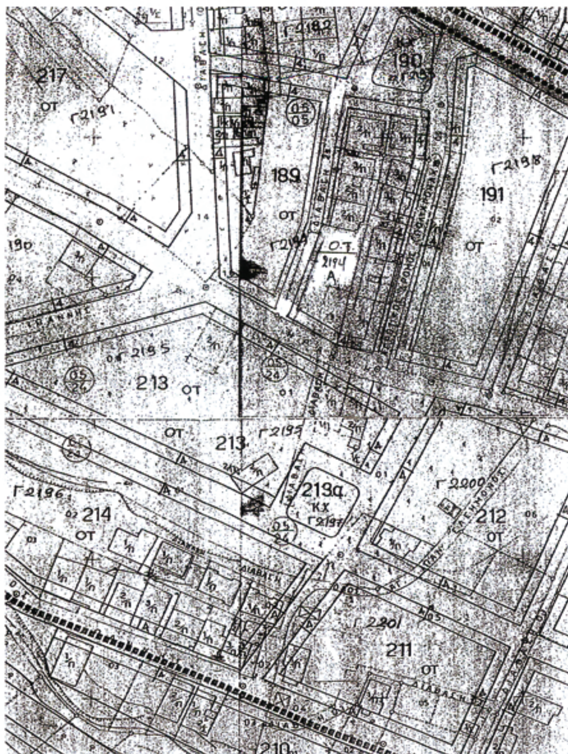

Απόσπασμα διαγράμματος

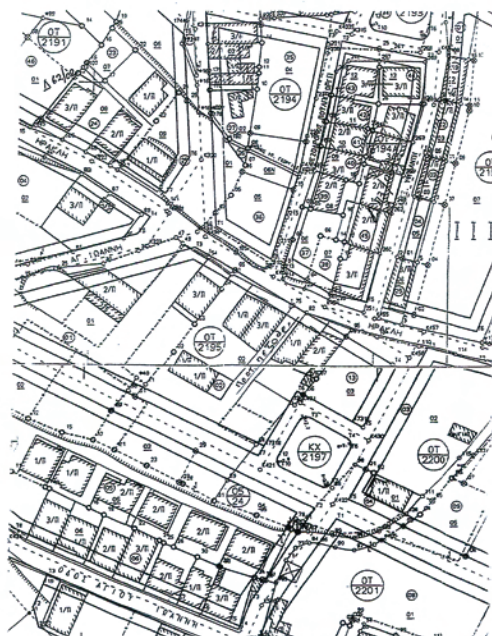

ΠΡΟΤΑΣΗ ΤΡΟΠ/ΣΗΣ Ρ.Σ.
ΚΛ. 1:1000

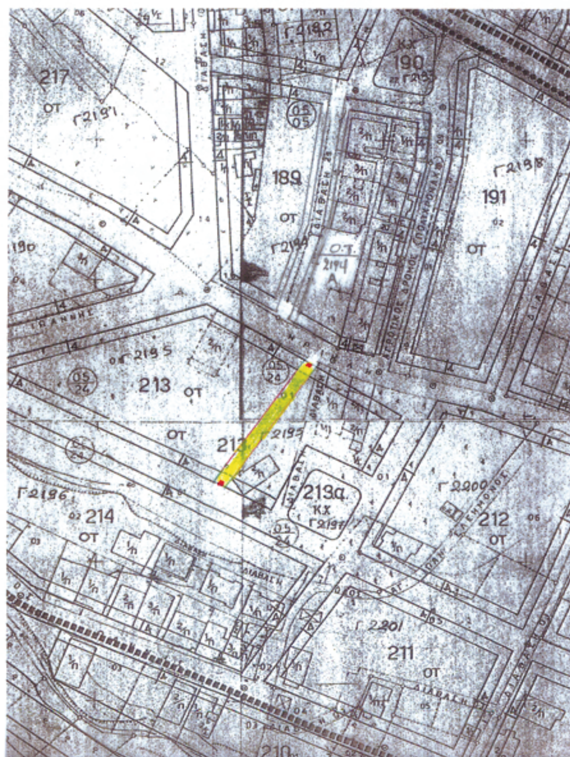

ΕΛΕΓΧΘΗΚΕ

ΓΡΑΦΕΙΟ ΜΕΛΕΤΩΝ

ΓΙΑΝΝΗΣ ΦΟΡΤΣΑΚΗΣ
ΤΟΠΟΓΡΑΦΟΣ ΜΗΧΑΝΙΚΟΣ

Οδός Ρούσου Χούρδου αριθ. 4 - 71201 ΗΡΑΚΛΕΙΟ ΚΡΗΤΗΣ
τηλέφ. 28102821821 - fax 2810287800 - κινητό 6944452372

Η αρμόδια Υπάλληλος

Η Προϊσταμένη Τμήματος Πολεοδομικών Θεμάτων

ΕΡΓΟΔΟΤΗΣ :

Κ.Ι. 0524096 : ΕΥΑΓΓΕΛΟΣ ΠΑΠΟΥΤΣΑΚΗΣ
Κ.Ι. 0524098 : ΔΗΜΗΤΡΙΟΣ & ΜΑΡΙΑ ΠΑΠΑΔΑΚΗ
Κ.Ι. 0524002 : ΚΛΗΡΟΝΟΜΟΙ ΠΑΠΟΥΤΣΑΚΗ

ΕΡΓΟ :

ΤΡΟΠΟΠΟΙΗΣΗ ΕΓΚΕΚΡΙΜΜΕΝΟΥ ΡΥΜΟΤΟΜΙΚΟΥ ΣΧΕΔΙΟΥ

Το παρόν συνοδεύει την Απόφ. 17.Κ αριθ. 10444/4034/ 14-5-12
18-6-2012

Θέση

ΠΑΡΟΔΟΣ ΗΡΑΚΛΗ - Ο.Τ. 213 (Γ2195)
ΚΟΡΩΝΗ - ΔΗΜΟΣ ΗΡΑΚΛΕΙΟΥ ΚΡΗΤΗΣ

ΑΝΝΑ ΤΡΟΥΛΛΙΝΟΥ
ΤΟΠ. ΜΗΧ/ΚΟΣ ΜΕ Α' β

Θέμα σχεδίου	αριθμός σχεδίου	
ΤΟΠΟΓΡΑΦΙΚΟ ΔΙΑΓΡΑΜΜΑ	ΚΛΙΜΑΚΑ 1:200	
	Προβολικό σύστημα ΕΓΚΑΡΣΙΑ ΜΕΡΚΑΤΟΡΙΚΗ ΠΡΟΒ	

Χρόνος μελέτης: ΜΑΡΤΙΟΣ 2011

Υπογραφή	Σφραγίδα
	ΓΙΑΝΝΗΣ ΦΟΡΤΣΑΚΗΣ ΔΙΠΛ. ΑΓΡ. ΤΟΠ. ΜΗΧ/ΚΟΣ Ρ. ΧΟΥΡΔΟΥ 4 - 712 01 - ΗΡΑΚΛΕΙΟ ΤΗΛ. 2810 281821 - 6944 452372 Α.Φ.Μ. 004582439 - Β' Δ.Ο.Υ. ΗΡΑΚΛΕΙΟΥ

ΕΘΝΙΚΟ ΤΥΠΟΓΡΑΦΕΙΟ

ΕΦΗΜΕΡΙΣ ΤΗΣ ΚΥΒΕΡΝΗΣΕΩΣ

ΤΙΜΗ ΠΩΛΗΣΗΣ ΦΥΛΛΩΝ ΤΗΣ ΕΦΗΜΕΡΙΔΑΣ ΤΗΣ ΚΥΒΕΡΝΗΣΕΩΣ

Σε έντυπη μορφή:

- Για τα Φ.Ε.Κ. από 1 έως 16 σελίδες σε 1 € προσαυξανόμενη κατά 0,20 € για κάθε επιπλέον οκτασέλιδο ή μέρος αυτού.
- Για τα φωτοαντίγραφα Φ.Ε.Κ. σε 0,15 € ανά σελίδα.

Σε μορφή DVD/CD:

Τεύχος	Ετήσια έκδοση	Τριμηνιαία έκδοση	Μηνιαία έκδοση
Α΄	150 €	40 €	15 €
Β΄	300 €	80 €	30 €
Γ΄	50 €	-	-
Υ.Ο.Δ.Δ.	50 €	-	-
Δ΄	110 €	30 €	-

Τεύχος	Ετήσια έκδοση	Τριμηνιαία έκδοση	Μηνιαία έκδοση
Α.Α.Π.	110 €	30 €	-
Ε.Β.Ι.	100 €	-	-
Α.Ε.Δ.	5 €	-	-
Δ.Δ.Σ.	200 €	-	20 €
Α.Ε.-Ε.Π.Ε.	-	-	100 €

- Η τιμή πώλησης μεμονωμένων Φ.Ε.Κ. σε μορφή cd-rom από εκείνα που διατίθενται σε ψηφιακή μορφή και μέχρι 100 σελίδες, σε 5 € προσαυξανόμενη κατά 1 € ανά 50 σελίδες.

ΕΤΗΣΙΕΣ ΣΥΝΔΡΟΜΕΣ Φ.Ε.Κ.

Τεύχος	Έντυπη μορφή
Α΄	225 €
Β΄	320 €
Γ΄	65 €
Υ.Ο.Δ.Δ.	65 €

Τεύχος	Έντυπη μορφή
Δ΄	160 €
Α.Α.Π.	160 €
Ε.Β.Ι.	65 €
Α.Ε.Δ.	10 €

Τεύχος	Έντυπη μορφή
Α.Ε.-Ε.Π.Ε.	2.250 €
Δ.Δ.Σ.	225 €
Α.Σ.Ε.Π.	70 €
Ο.Π.Κ.	-

- Το τεύχος Α.Σ.Ε.Π. (έντυπη μορφή) θα αποστέλλεται σε συνδρομητές ταχυδρομικά, με την επιβάρυνση των 70 €, ποσό το οποίο αφορά τα ταχυδρομικά έξοδα.

- Η καταβολή γίνεται σε όλες τις Δημόσιες Οικονομικές Υπηρεσίες (Δ.Ο.Υ.). Το πρωτότυπο διπλότυπο (έγγραφο αριθμ. πρωτ. 9067/28.2.2005 2η Υπηρεσία Επιτρόπου Ελεγκτικού Συνεδρίου) με φροντίδα των ενδιαφερομένων, πρέπει να αποστέλλεται ή να κατατίθεται στο Εθνικό Τυπογραφείο (Καποδιστρίου 34, Τ.Κ. 104 32 Αθήνα).
- Σημειώνεται ότι φωτοαντίγραφα διπλοτύπων, ταχυδρομικές Επιταγές για την εξόφληση της συνδρομής, δεν γίνονται δεκτά και θα επιστρέφονται.
- Οι οργανισμοί τοπικής αυτοδιοίκησης, τα νομικά πρόσωπα δημοσίου δικαίου, τα μέλη της Ένωσης Ιδιοκτητών Ημερησίου Τύπου Αθηνών και Επαρχίας, οι τηλεοπτικοί και ραδιοφωνικοί σταθμοί, η Ε.Σ.Η.Ε.Α, τα τριτοβάθμια συνδικαλιστικά όργανα και οι τριτοβάθμιες επαγγελματικές ενώσεις δικαιούνται έκπτωσης πενήντα τοις εκατό (50%) επί της ετήσιας συνδρομής.
- Το ποσό υπέρ ΤΑ.Π.Ε.Τ. (5% επί του ποσού συνδρομής), καταβάλλεται ολόκληρο (Κ.Α.Ε. 3512) και υπολογίζεται πριν την έκπτωση.
- Στην Ταχυδρομική συνδρομή του τεύχους Α.Σ.Ε.Π. δεν γίνεται έκπτωση.

Πληροφορίες για δημοσιεύματα που καταχωρίζονται στα Φ.Ε.Κ. στο τηλ.: 210 5279000.
Φωτοαντίγραφα παλαιών Φ.Ε.Κ.: τηλ.: 210 8220885.

Τα φύλλα όλων των τευχών της Εφημερίδας της Κυβερνήσεως διατίθενται δωρεάν σε ηλεκτρονική μορφή από την ιστοσελίδα του Εθνικού Τυπογραφείου (www.et.gr)

Ηλεκτρονική Διεύθυνση: http://www.et.gr - e-mail: webmaster.et@et.gr

ΟΙ ΥΠΗΡΕΣΙΕΣ ΕΞΥΠΗΡΕΤΗΣΗΣ ΠΟΛΙΤΩΝ ΛΕΙΤΟΥΡΓΟΥΝ ΚΑΘΗΜΕΡΙΝΑ ΑΠΟ 08:00 ΜΕΧΡΙ 13:30

(Από Υπουργείο Περιβάλλοντος Ενέργειας και Κλιματικής Αλλαγής)



ΑΠΟ ΤΟ ΕΘΝΙΚΟ ΤΥΠΟΓΡΑΦΕΙΟ

ΚΑΠΟΔΙΣΤΡΙΟΥ 34 * ΑΘΗΝΑ 104 32 * ΤΗΛ. 210 52 79 000 * FAX 210 52 21 004